


SYTUACJA - RZUT PIĘTRA 1:500

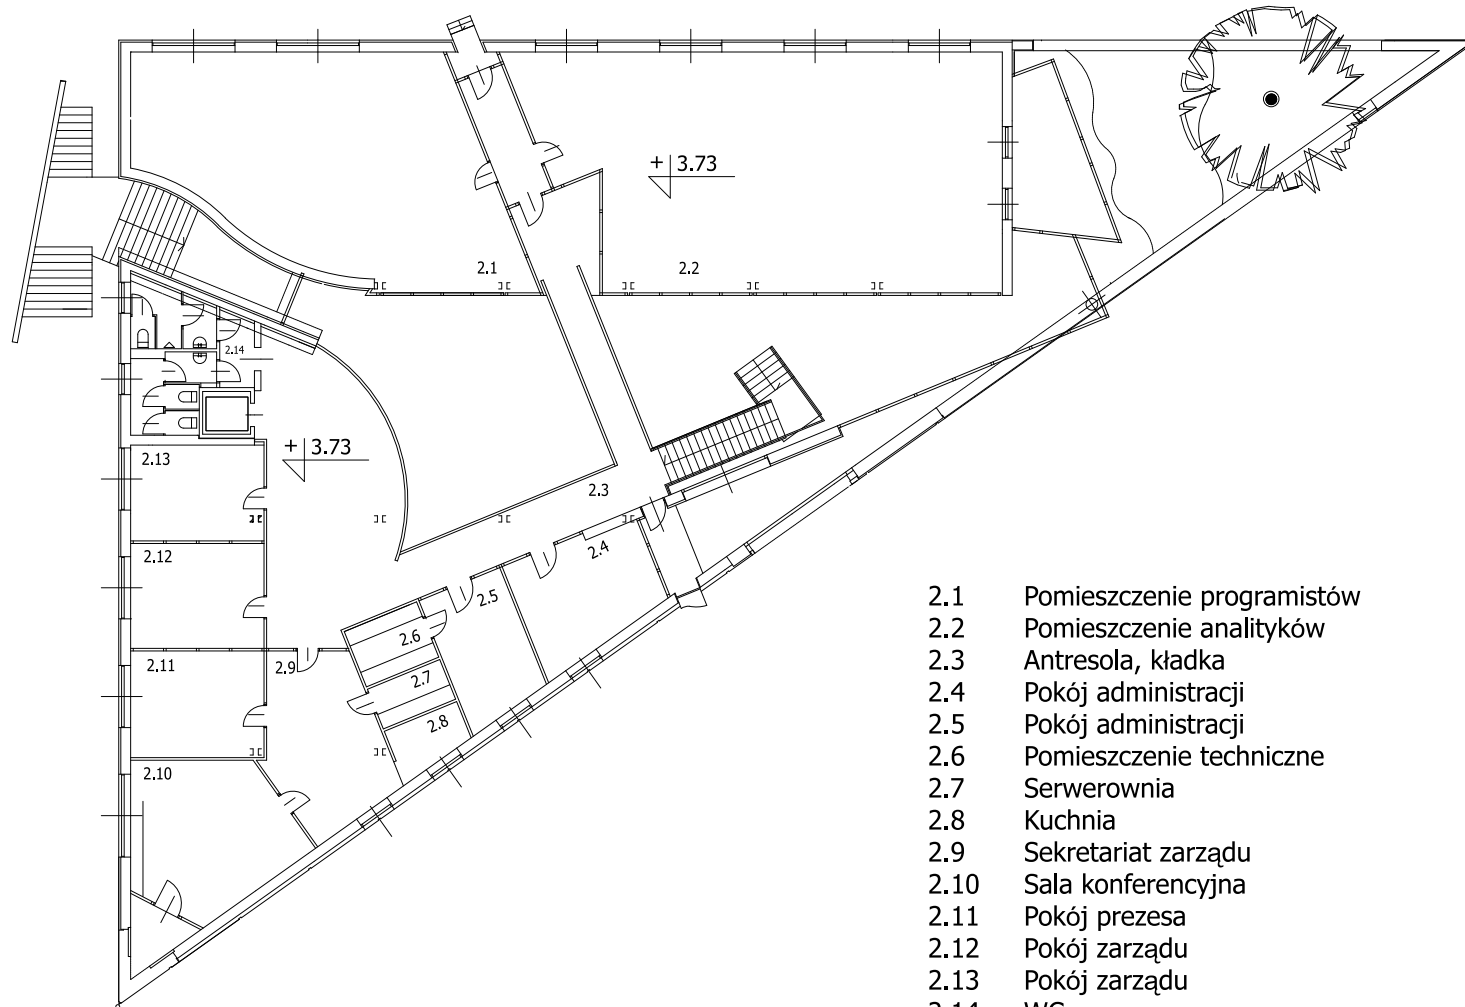

- 2.1 Pomieszczenie programistów
- 2.2 Pomieszczenie analityków
- 2.3 Antresola, kładka
- 2.4 Pokój administracji
- 2.5 Pokój administracji
- 2.6 Pomieszczenie techniczne
- 2.7 Serwerownia
- 2.8 Kuchnia
- 2.9 Sekretariat zarządu
- 2.10 Sala konferencyjna
- 2.11 Pokój prezesa
- 2.12 Pokój zarządu
- 2.13 Pokój zarządu
- 2.14 WC